


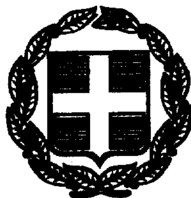

ΕΦΗΜΕΡΙΣ ΤΗΣ ΚΥΒΕΡΝΗΣΕΩΣ

ΤΗΣ ΕΛΛΗΝΙΚΗΣ ΔΗΜΟΚΡΑΤΙΑΣ

ΤΕΥΧΟΣ ΤΕΤΑΡΤΟ **Αρ. Φύλλου 907**

22 Δεκεμβρίου 1999

ΔΙΑΤΑΓΜΑΤΑ

Έγκριση πολεοδομικής μελέτης τμήματος της πολεοδομικής ενότητας «Ψιλή Άμμος» του Δήμου Σαλαμίνας (Ν. Αττικής).

Ο ΠΡΟΕΔΡΟΣ
ΤΗΣ ΕΛΛΗΝΙΚΗΣ ΔΗΜΟΚΡΑΤΙΑΣ

Έχοντας υπόψη:

1. Τις διατάξεις του άρθρου 7 παρ. 1 του Ν. 1337/1983 «Επέκταση των πολεοδομικών σχεδίων, οικιστική ανάπτυξη και σχετικές ρυθμίσεις» (Α΄ 33).

2. Τις διατάξεις των άρθρων 1 παρ. 1, 2, 3 και 7 και 2 παρ. 1. του Ν. 2242/1994 «Πολεοδόμηση περιοχών δεύτερης κατοικίας σε Ζώνες Οικιστικού Ελέγχου, προστασία φυσικού και δομημένου περιβάλλοντος και άλλες διατάξεις» (Α΄ 162).

3. Τις διατάξεις του άρθρου 15 παρ. 2.1 και 2.1.1 του Ν. 1515/1985 «Ρυθμιστικό σχέδιο και πρόγραμμα προστασίας περιβάλλοντος της ευρύτερης περιοχής της Αθήνας» (Α΄ 18).

4. Τις διατάξεις του από 16.8.1985 Π. Δ/τος «Πολεοδόμηση περιοχών δεύτερης κατοικίας μέσα στις Ζ.Ο.Ε. και σχετικές ρυθμίσεις» (Δ΄ 416) όπως ισχύει.

5. Τις διατάξεις του από 20.8.1985 Π. Δ/τος «Καθορισμός εντός της Ζ.Ο.Ε. Αττικής περιοχών για δεύτερη κατοικία» (Δ΄ 456), όπως τροποποιήθηκε με το από 27.6.1988 Π. Δ/γμα «Τροποποίηση ορίων περιοχών για δεύτερη κατοικία εντός της Ζώνης Οικιστικού Ελέγχου (Ζ.Ο.Ε.) Ν. Αττικής» (Δ΄ 556).

6. Τις διατάξεις του άρθρου 3 του Ν. Δ/τος της 17.7.1923 «Περί σχεδίων πόλεων κ.λπ.» (Α΄ 228), όπως μεταγενέστερα τροποποιήθηκαν και συμπληρώθηκαν.

7. Τις διατάξεις του άρθρου 49 παρ. 2α του Ν. 998/1979 «περί προστασίας των δασών και των δασικών εν γένει εκτάσεων της χώρας» (Α΄ 289).

8. Τις διατάξεις των άρθρων 6 παρ. 1, 7, 8, 9 και 16 του Ν. 1577/1985 «Γενικός Οικοδομικός Κανονισμός» (Α΄ 210) όπως τροποποιήθηκαν με το άρθρο 13 (παρ. 1, 2, 3) του Ν. 1647/1986 «Οργανισμός Κτηματολογίου και Χαρτογραφήσεων Ελλάδας (ΟΚΧΕ) και άλλες σχετικές διατάξεις (Α΄ 141) και το άρθρο 1 παρ. 3, 4 του Ν. 1772/1988 «Τροποποίηση διατάξεων του Ν.1577/1985 «ΓΟΚ» και άλλες σχετικές διατάξεις» (Α΄ 91).

9. Τις διατάξεις του άρθρου 29Α του Ν. 1558/1985 «Κυβέρνηση και Κυβερνητικά Όργανα» (Α΄ 137) που προστέθηκε με το άρθρο 27 του Ν. 2081/1992 (Α΄ 154) και αντικαταστάθηκε με την παρ. 2α του άρθρου 1 του Ν. 2469/1997 (Α΄ 38).

10. Την 77091/4582/4.7.1993 απόφαση του Υπουργού Περιβάλλοντος Χωροταξίας και Δημοσίων Έργων «Σύνταξη και έγκριση πολεοδομικής μελέτης της περιοχής δεύτερης κατοικίας "Ψιλή Άμμος" του Δήμου Σαλαμίνας (Ν. Αττικής)».

11. Την 77092/4583/4.7.1993 απόφαση του Υπουργού Περιβάλλοντος Χωροταξίας και Δημοσίων Έργων «Έγκριση πολεοδομικής προμελέτης της πολεοδομικής ενότητας "Ψιλή Άμμος" του Δήμου Σαλαμίνας» (Ν. Αττικής)».

12. Την 3396/1998 κοινή απόφαση του Πρωθυπουργού και του Υπουργού Γεωργίας «Ανάθεση αρμοδιοτήτων στους Υφυπουργούς Γεωργίας Κων/νο Βρεττό και Παρασκευά Φούντα (Β΄ 1165/1998)».

13. Το 74082/2821/22.7.1988 έγγραφο του Υπουργείου Γεωργίας Δ/νση Προστασίας και Δ.Π. Τμήμα Αλλαγής χρήσης Δ.Γ.

14. Τις 127/1989, 177/1989, 60/1992, 180/1993, 97/1995, 140/1995 και 255/1993 γνωμοδοτήσεις του Δημοτικού Συμβουλίου Σαλαμίνας.

15. Τις 14/23.3.1993 και 26/20.7.1995 γνωμοδοτήσεις του Συμβουλίου Χωροταξίας Οικισμού και Περιβάλλοντος Νομαρχίας Πειραιά.

16. Τις 227/1996 και 62/1998 γνωμοδοτήσεις του Κεντρικού Συμβουλίου Χωροταξίας Οικισμού και Περιβάλλοντος.

17. Το γεγονός ότι από τις κανονιστικές διατάξεις αυτού του Δ/τος δεν προκαλείται δαπάνη σε βάρος του κρατικού προϋπολογισμού και του οικείου Ο.Τ.Α.

18. Τις 267/1997 και 305/1999 γνωμοδοτήσεις του Συμβουλίου της Επικρατείας με πρόταση του Υπουργού Περιβάλλοντος Χωροταξίας και Δημοσίων Έργων και του Υφυπουργού Γεωργίας, αποφασίζουμε:

Άρθρο 1

Εγκρίνεται το πολεοδομικό σχέδιο τμήματος της περιοχής «Ψιλή Άμμος» του Δήμου Σαλαμίνας (Ν. Αττικής) της οποίας η χρήση για δεύτερη κατοικία έχει προσδιορισθεί με το από 20.8.1985 Π. Δ/γμα (Δ΄ 456) με τον καθορισμό οικοδομήσιμων χώρων, οδών, πεζοδρόμων, χώρων κοινο-

χρήστου πρασίνου (κ.π.), κοινοχρήστου πρασίνου - δασικής έκτασης, παιδικής χαράς, όπως οι ρυθμίσεις αυτές φαίνονται στα δεκατρία (13) σχετικά χρωματισμένα πρωτότυπα διαγράμματα σε κλίμακα 1:1000 που θεωρήθηκαν από τον Προϊστάμενο της Διεύθυνσης Τοπογραφικών Εφαρμογών με την 21040/1999 πράξη του και που αντίτυπα τους σε φωτοσμίκρυνση δημοσιεύονται με το παρόν διάταγμα.

Άρθρο 2

Εγκρίνεται, όπως διατυπώνεται στα επόμενα άρθρα, ο πολεοδομικός κανονισμός της περιοχής, της οποίας το πολεοδομικό σχέδιο εγκρίνεται με το άρθρο 1 του παρόντος.

Άρθρο 3

Στους οικοδομήσιμους χώρους της παραπάνω περιοχής καθορίζονται κατά τομείς Α και Β όπως φαίνονται στα διαγράμματα του άρθρου 1 οι εξής χρήσεις:

Α. Τομέας Α.

Στους οικοδομήσιμους χώρους που εμπίπτουν στον τομέα Α, επιτρέπεται η χρήση αμιγούς κατοικίας, όπως προσδιορίζεται από το άρθρο 2 του από 23.2.1987 Π. Δ/τος (Δ' 166).

Β. Τομέας Β.

Στους οικοδομήσιμους χώρους που εμπίπτουν στον τομέα Β, επιτρέπεται η χρήση γενικής κατοικίας, όπως προσδιορίζεται από το άρθρο 3 του ίδιου ως άνω Π. Δ/τος εκτός από πρατήρια βενζίνης.

Άρθρο 4

Στο πρόσωπο των οικοπέδων οικοδομημένων ή μη που βρίσκονται στην περιοχή της οποίας εγκρίνεται το σχέδιο επιβάλλεται προκήπιο πλάτους τριών (3), τεσσάρων (4), πέντε (5) και έξι (6) μέτρων όπως φαίνεται στα διαγράμματα του άρθρου 1.

Άρθρο 5

Τα ελάχιστα όρια εμβαδού και προσώπου καθώς και οι λοιποί όροι και περιορισμοί δόμησης των οικοπέδων καθορίζονται ως εξής:

1. Ελάχιστο πρόσωπο: δέκα (10,00) μέτρα.
Ελάχιστο εμβαδόν: τριακόσια (300,00) τ. μέτρα.

2. Επιπλέον των προϋποθέσεων της προηγουμένης παραγράφου απαιτείται όπως:

α) στο οικοδομήσιμο τμήμα του οικοπέδου εγγράφεται κάτοψη κτιρίου με ελάχιστη επιφάνεια πενήντα (50) τ. μέτρα και ελάχιστη πλευρά πέντε (5) μέτρα και

β) τα οικόπεδα να μην δημιουργήθηκαν από κατάτμηση που έγινε κατά παράβαση των διατάξεων του από 22.6.1983 Π. Δ/τος (Δ' 284).

3. Μέγιστο ποσοστό κάλυψης των οικοπέδων: σαράντα τοις εκατό (40%) της επιφανείας τους.

4. Ο συντελεστής δόμησης: τέσσερα δέκατα (0,4).

5. Μέγιστο επιτρεπόμενο ύψος των ανεγερθησομένων κτιρίων: επτά και μισό (7,50) μέτρα.

Σε περίπτωση κατασκευής στέγης το μέγιστο επιτρεπόμενο ύψος των κτιρίων προσαυξάνεται κατά ένα και μισό (1,50) μέτρα.

6. Απαγορεύεται η κατασκευή κτιρίων επί υποστυλωμάτων (PILOTIS).

7. Οι κοινόχρηστοι χώροι - δασικές εκτάσεις που καθορίζονται με το άρθρο 1 του παρόντος διατηρούν αναλλοίωτο το δασικό τους χαρακτήρα, απαγορευομένης πάσης άλλης χρήσεως αυτών, ή της κατά προορισμόν χρήσεως των δασών, ως και πάσης επεμβάσεως δια της κατασκευής έργων κοινωφελούς ή και κοινοχρήστου χαρακτήρα (λ.χ. πλατείες, παιδικές χαρές κ.λπ.). Στους ανωτέρω χώρους απαγορεύονται επίσης οι κατασκευές που προβλέπονται από το άρθρο 19 του ΓΟΚ (Ν. 1577/1985).

Άρθρο 6

Η ισχύς του παρόντος διατάγματος αρχίζει από τη δημοσίευσή του στην Εφημερίδα της Κυβερνήσεως.

Στον Υπουργό Περιβάλλοντος, Χωροταξίας και Δημοσίων Έργων αναθέτουμε τη δημοσίευση και εκτέλεση του παρόντος διατάγματος.

Αθήνα, 26 Νοεμβρίου 1999

Ο ΠΡΟΕΔΡΟΣ ΤΗΣ ΔΗΜΟΚΡΑΤΙΑΣ

ΚΩΝΣΤΑΝΤΙΝΟΣ ΣΤΕΦΑΝΟΠΟΥΛΟΣ

ΟΙ ΥΠΟΥΡΓΟΙ

ΠΕΡΙΒΑΛΛΟΝΤΟΣ, ΧΩΡΟΤΑΞΙΑΣ ΚΑΙ ΔΗΜΟΣΙΩΝ ΕΡΓΩΝ	ΥΦΥΠΟΥΡΓΟΣ ΓΕΩΡΓΙΑΣ
ΚΩΣΤΑΣ ΛΑΛΙΩΤΗΣ	**Π. ΦΟΥΝΤΑΣ**

ΚΑ 02.36
1/10.14

ΥΠΟΥΡΓΕΙΟ ΧΩΡ/ΞΙΑΣ ΟΙΚΙΣΜΟΥ & ΠΕΡ/ΝΤΟΣ
ΔΙΕΥΘΥΝΣΗ ΧΑΡΤΟΓΡΑΦΗΣΕΩΝ

ΤΟΠΟΓΡΑΦΙΚΟ ΔΙΑΓΡΑΜΜΑ

[redacted]

ΠΕΖΟΔΡΟΜΟΣ

ΕΚΤΟΣ ΣΧΕΔΙΟΥ

ΥΠΟΥΡΓΕΙΟ

ΕΘΝΙΚΟ ΤΥΠΟΓΡΑΦΕΙΟ

ΑΡΙΘ. ΠΡΑΞΕΩΣ Γ. 21040/99

Έγκρισης τροποπ. μελέτης τμήματος της πολεοδ. ενότητας του Δ. Σαλαμίνας (ν. Αττικής)

ΑΘΗΝΑ: 22 Σεπτεμβρίου 1999
Ο Δ/ντής


Γ. ΑΠΟΣΤΟΛΑΚΟΣ

ΔΕ

Αρ. Φ. 233/99
Σχ. 13


ΚΛΙΜΑΚΑ 1:1000

ΝΟΜΟΣ	ΑΤΤΙΚΗΣ
ΠΕΡΙΟΧΗ	ΣΑΛΑΜΙΝΑΣ (Δ. ΣΑΛΑΜΙΝΑΣ)
Μέθοδος συντάξεως	Φωτογραμμετρική
Φωτοληψία	1984
Χρόνος συντάξεως	1986

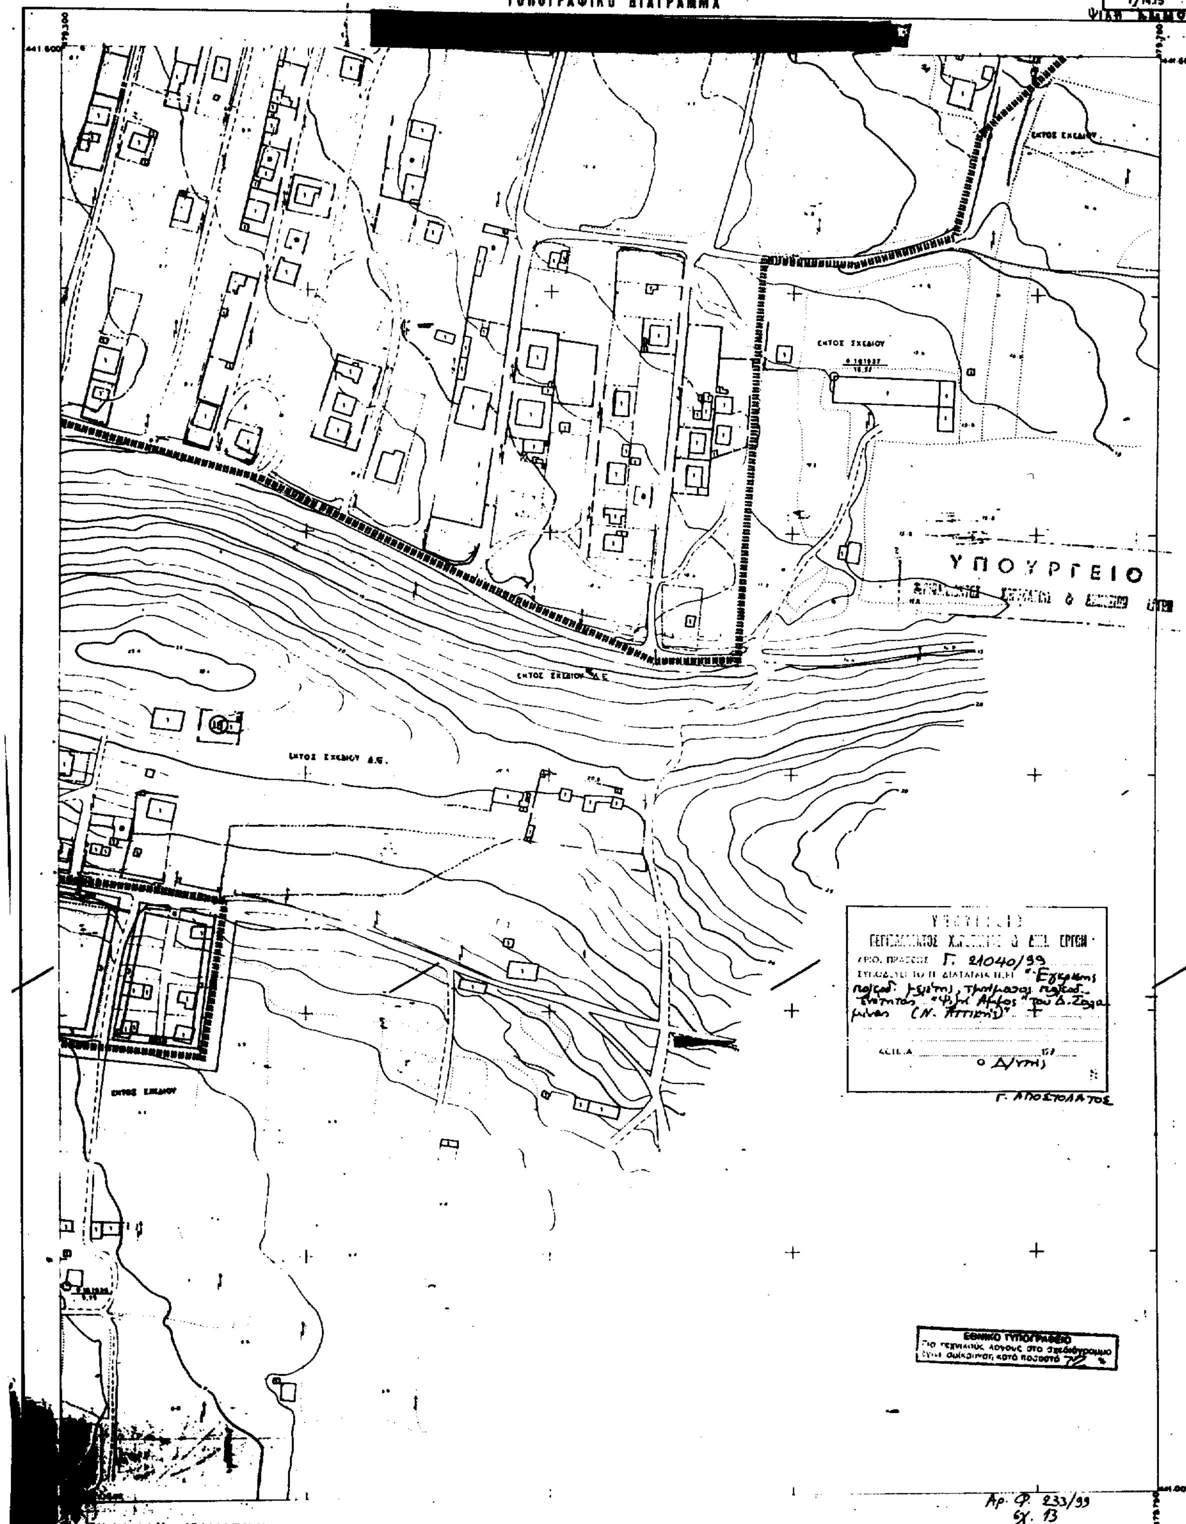


ΚΛΙΜΑΚΑ 1:1.000

ΝΟΜΟΣ ΑΤΤΙΚΗΣ

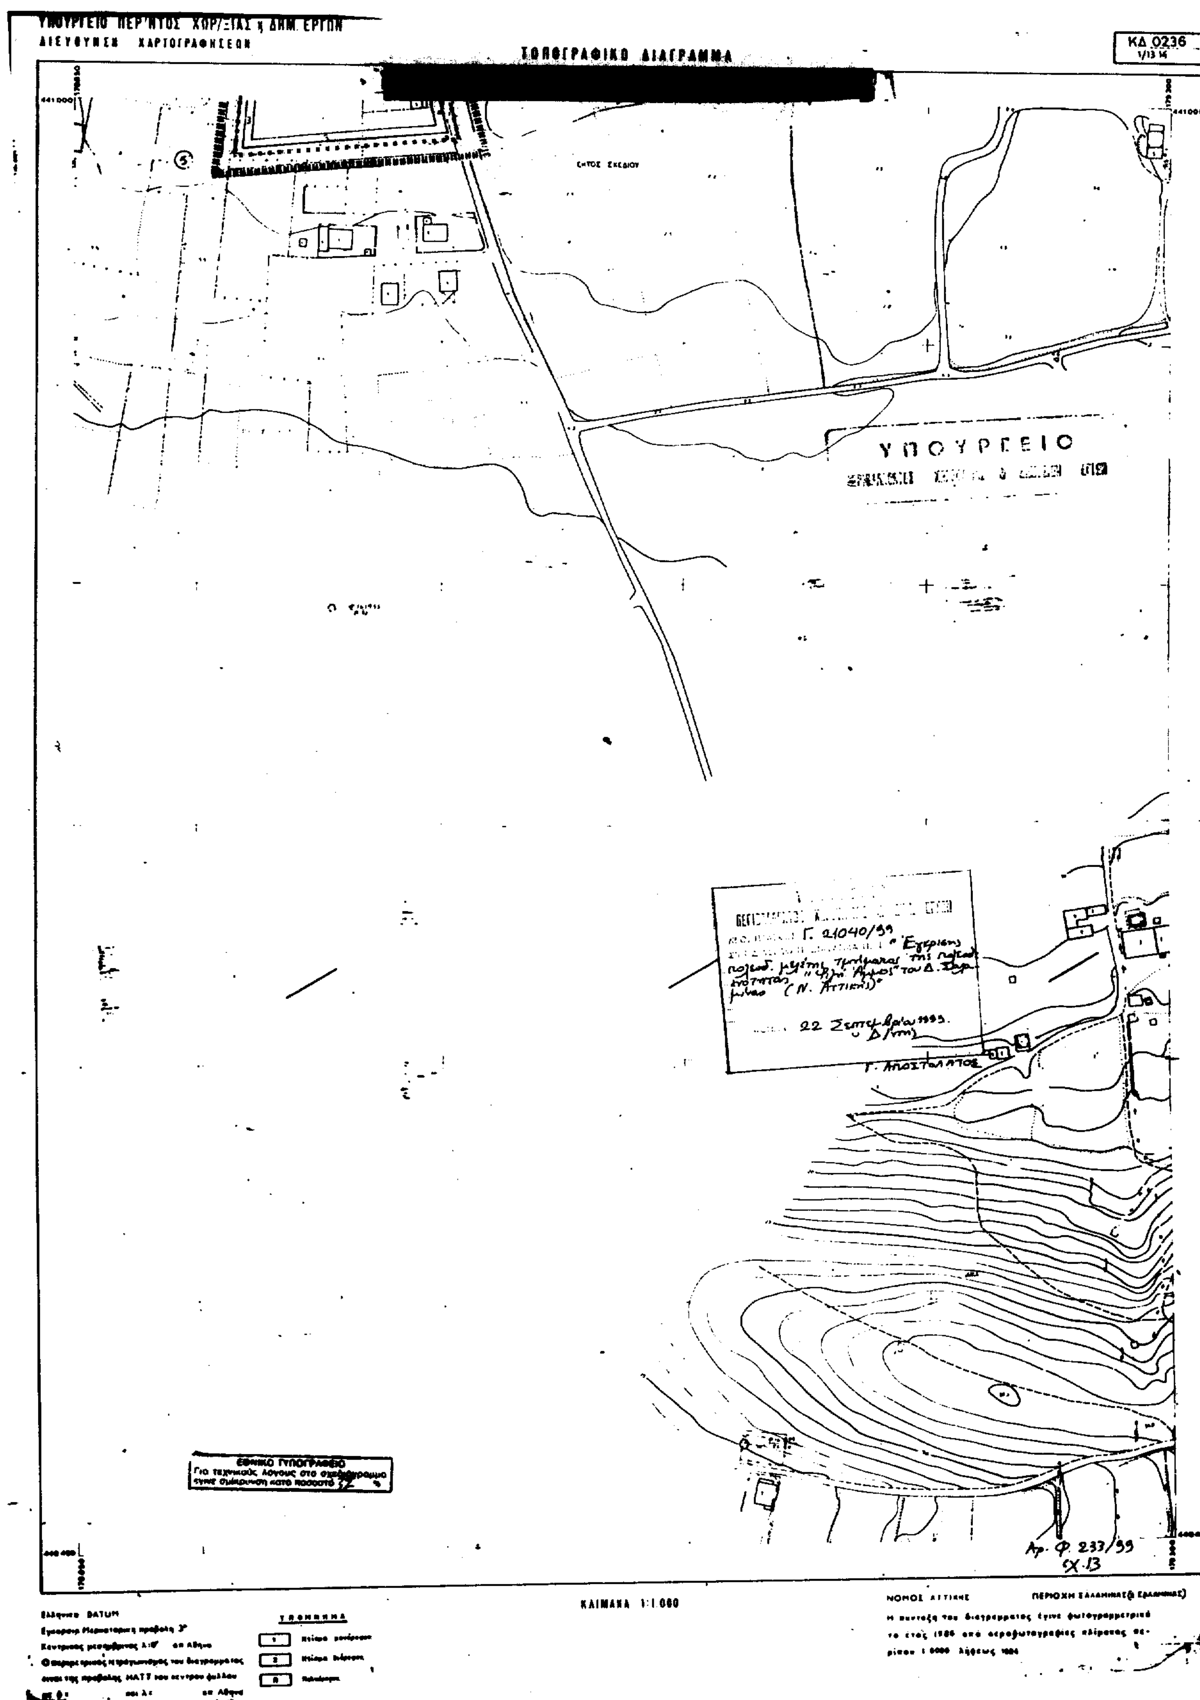


ΔΙΕΥΘΥΝΣΗ ΧΑΡΤΟΓΡΑΦΗΣΕΩΝ
ΤΟΠΟΓΡΑΦΙΚΟ ΔΙΑΓΡΑΜΜΑ
[redacted]
ΚΔ 0236
ΥΠΟΥΡΓΕΙΟ
Γ. 21040/99
22 Σεπτεμβρίου 1999
Γ. Αποστολάτος
ΕΘΝΙΚΟ ΤΥΠΟΓΡΑΦΕΙΟ
Για τεχνικούς λόγους στο σχεδιάγραμμα έγινε σμίκρυνση κατά ποσοστό 72 %
Αρ. Φ. 237/99
ΣΧ. 13
ΚΛΙΜΑΚΑ 1:1.000
ΝΟΜΟΣ ΑΤΤΙΚΗΣ

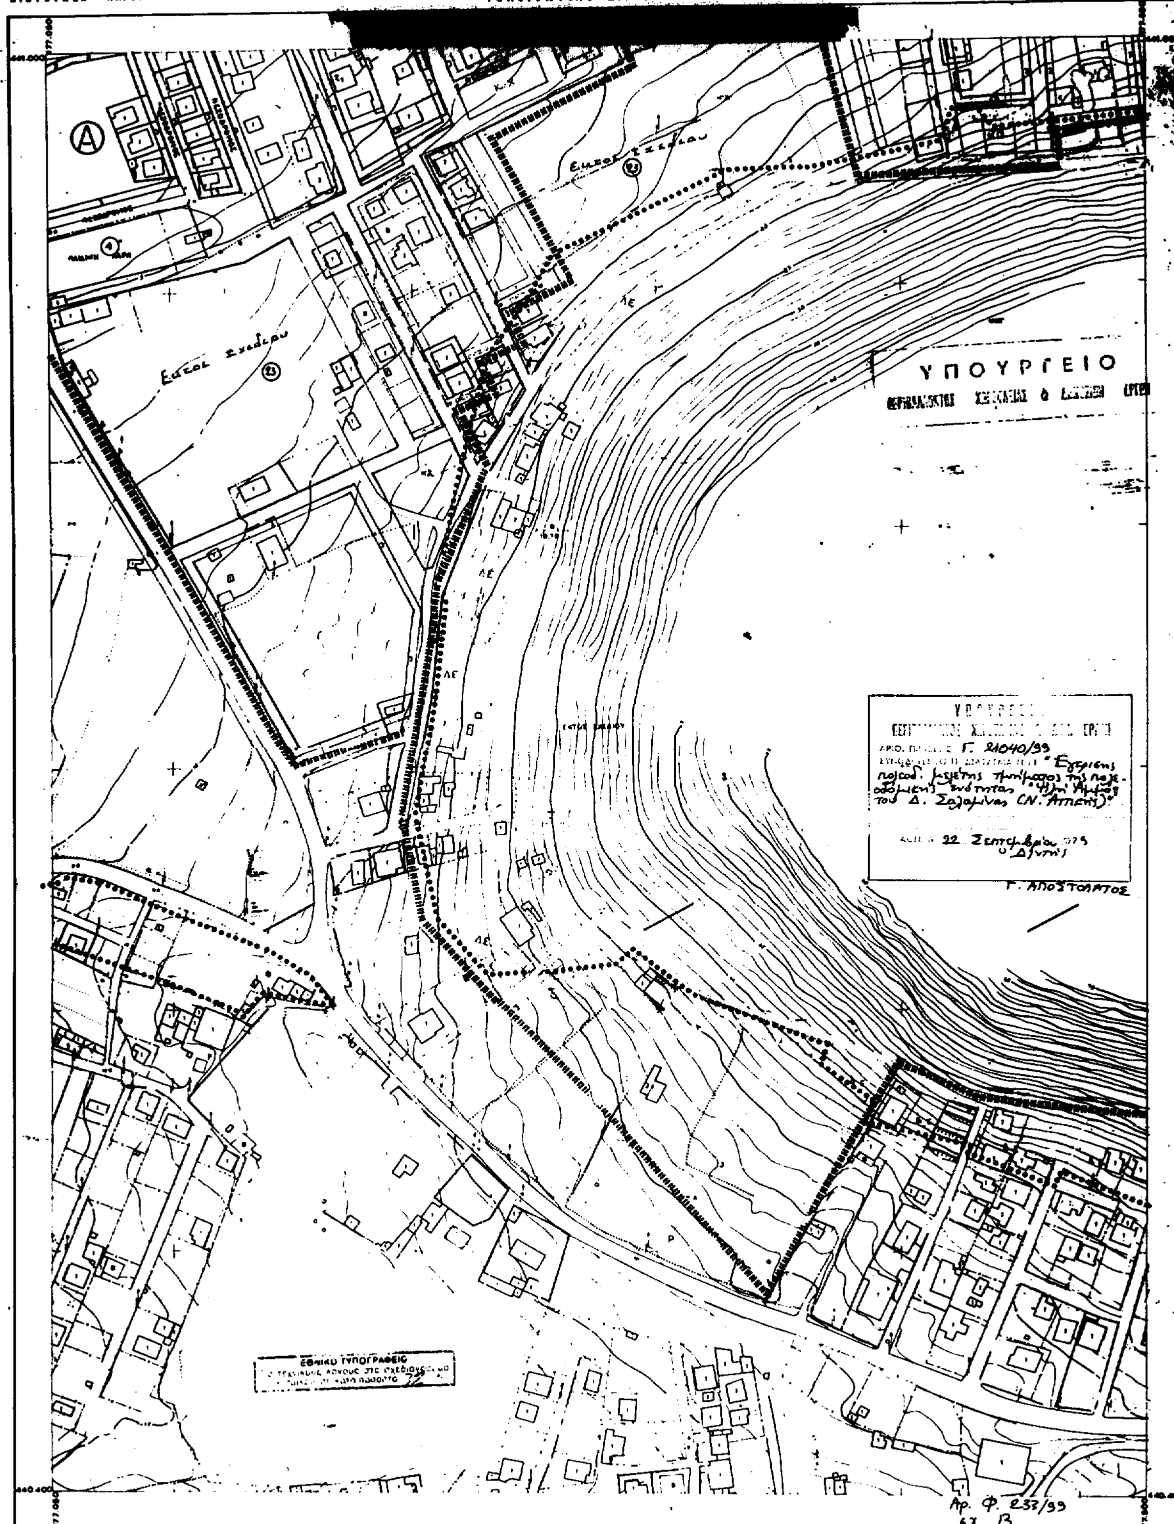

ΚΛΙΜΑΚΑ 1:1.000

ΝΟΜΟΣ	ΑΤΤΙΚΗΣ
ΠΕΡΙΟΧΗ	ΣΑΛΑΜΙΝΑΣ (Δ. ΣΑΛΑΜΙΝΑΣ)
Μέθοδος συντάξεως	Φωτογραμμετρική
Φωτοληψία	1984
Χρόνος συντάξεως	1988

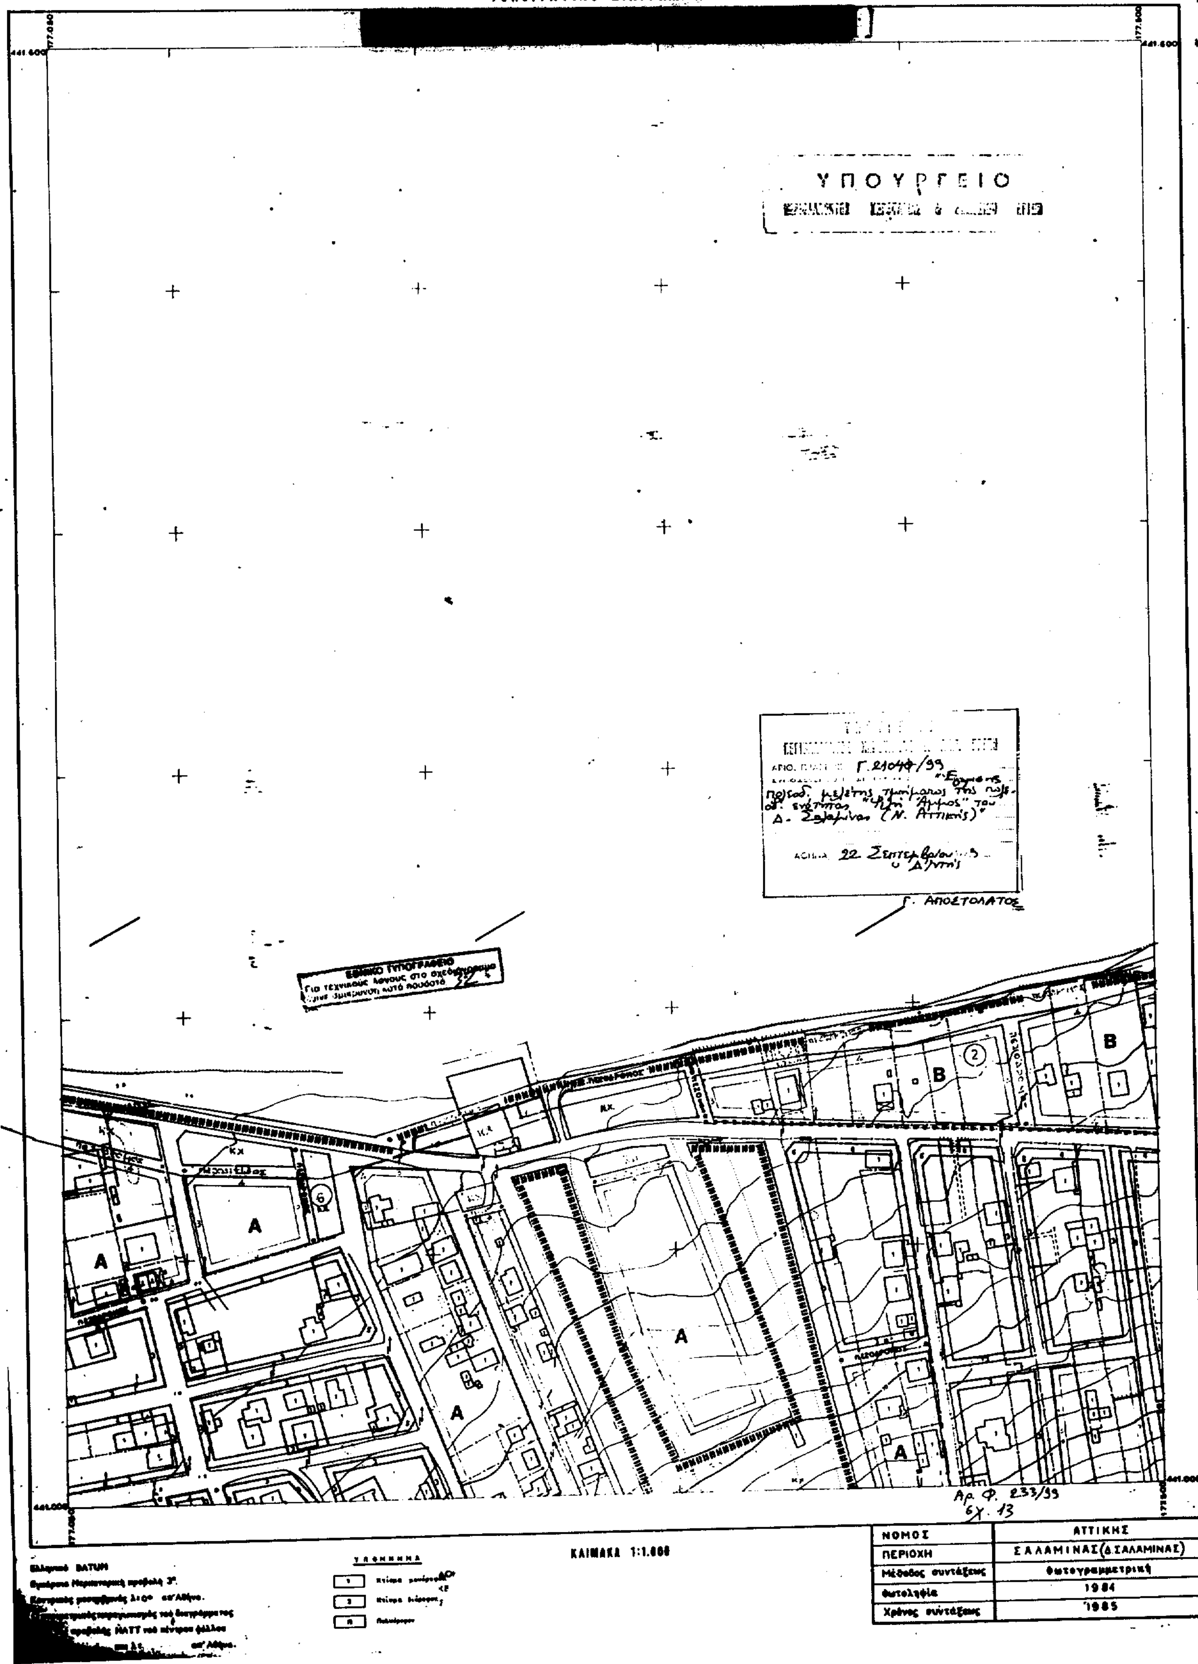
ΥΠΟΥΡΓΕΙΟ ΧΩΡ/ΞΙΑΣ ΟΙΚΙΣΜΟΥ & ΠΕΡ/ΝΤΟΣ
ΔΙΕΥΘΥΝΣΗ ΧΑΡΤΟΓΡΑΦΗΣΕΩΝ
ΤΟΠΟΓΡΑΦΙΚΟ ΔΙΑΓΡΑΜΜΑ
ΚΑ 02.36
1/09.15
[redacted]
ΥΠΟΥΡΓΕΙΟ
Γ. 21047/99
"Έγκρισης τροποπ. μελέτης τμήματος της πολεοδ. ενότητας "Λιμνί Άμμος" του Δ. Σαλαμίνας (Ν. Αττικής)"
22 Σεπτεμβρίου
Γ. ΑΠΟΣΤΟΛΑΤΟΣ
ΕΘΝΙΚΟ ΤΥΠΟΓΡΑΦΕΙΟ
A
B
ΚΛΙΜΑΚΑ 1:1.000
Αρ. Φ. 233/99
Φχ. 13
ΝΟΜΟΣ | ΑΤΤΙΚΗΣ
ΠΕΡΙΟΧΗ | ΣΑΛΑΜΙΝΑΣ(Δ.ΣΑΛΑΜΙΝΑΣ)
Μέθοδος συντάξεως | Φωτογραμμετρική
Φωτοληψία | 1984
Χρόνος συντάξεως | 1985

ΥΠΟΥΡΓΕΙΟ ΧΩΡ/ΞΙΑΣ ΟΙΚΙΣΜΟΥ & ΠΕΡ/ΝΤΟΣ
ΔΙΕΥΘΥΝΣΗ ΧΑΡΤΟΓΡΑΦΗΣΕΩΝ

ΤΟΠΟΓΡΑΦΙΚΟ ΔΙΑΓΡΑΜΜΑ

ΚΑ 02.36
1/06.15

[redacted]

ΥΠΟΥΡΓΕΙΟ

ΥΠΟΜΝΗΜΑ.

- Ρυμοτομική Γραμμή
- Οικοδομική Γραμμή
- Όριο Πολεοδομικής Ενότητας
- Όριο Τομέων Χρήσεων Γης
- Όριο Δασικής Έκτασης (ΔΕ)
- Όριο Περιοχής αμφίβολης για οικιστική ανάπτυξη από γεωτεχνική άποψη.
- (A) Αμιγής Κατοικία
- (B) Γενική Κατοικία

ΥΠΟΥΡΓΕΙΟ
ΠΕΡΙΒΑΛΛΟΝΤΟΣ ...
Αριθ. Πρωτ. Γ. 21040/99
... "Έγκριση πολεοδ. μελέτης ... της πολεοδ. ενότητας "... Άμμος" του Δ. Σαλαμίνας (Ν. Αττικής)"
Αθήνα 22 Σεπτεμβρίου 99
ο Δ/ντής
Γ. ΑΠΟΣΤΟΛΑΤΟΣ

ΚΧ

ΕΝΤΟΣ ΣΧΕΔΙΟΥ

ΔΑΣΩΜΕΝΟ

ΕΚΤΟΣ ΣΧΕΔΙΟΥ

Αρ. Φ. 235/99
σχ. 13

ΚΛΙΜΑΚΑ 1:1.000

ΝΟΜΟΣ	ΑΤΤΙΚΗΣ
ΠΕΡΙΟΧΗ	ΣΑΛΑΜΙΝΑΣ (Δ. ΣΑΛΑΜΙΝΑΣ)
Μέθοδος συντάξεως	Φωτογραμμετρική
Φωτοληψία	1984
Χρόνος συντάξεως	1985

ΔΙΕΥΘΥΝΣΗ ΧΑΡΤΟΓΡΑΦΗΣΕΩΝ

ΚΑ 0236 VI2.N.

ΤΟΠΟΓΡΑΦΙΚΟ ΔΙΑΓΡΑΜΜΑ

[redacted]

Ⓐ

ΕΘΝΙΚΟ ΤΥΠΟΓΡΑΦΕΙΟ
Για τεχνικούς λόγους στο σχεδιάγραμμα
έγινε σμίκρυνση κατά ποσοστό 52 %

ΥΠΟΥΡΓΕΙΟ
ΠΕΡΙΒΑΛΛΟΝΤΟΣ ΧΩΡΟΤΑΞΙΑΣ & ΔΗΜ. ΕΡΓΩΝ
Γ. 21040/99
ΣΥΝΟΔΕΥΕΙ ΤΟ Π. ΔΙΑΤΑΓΜΑ ΠΕΡΙ
ΑΘΗΝΑ 22 Σεπτεμβρίου 1999
Ο Δ/ντής

Γ. ΑΠΟΣΤΟΛΑΤΟΣ


Αρ. Φ. 233/99
σχ. 13

Ελληνικό DATUM

ΥΠΟΜΝΗΜΑ

ΚΛΙΜΑΚΑ 1:1.000

ΝΟΜΟΣ ΑΤΤΙΚΗΣ ΠΕΡΙΟΧΗ ΣΑΛΑΜΙΝΑΣ (Δ. ΣΑΛΑΜΙΝΑΣ)

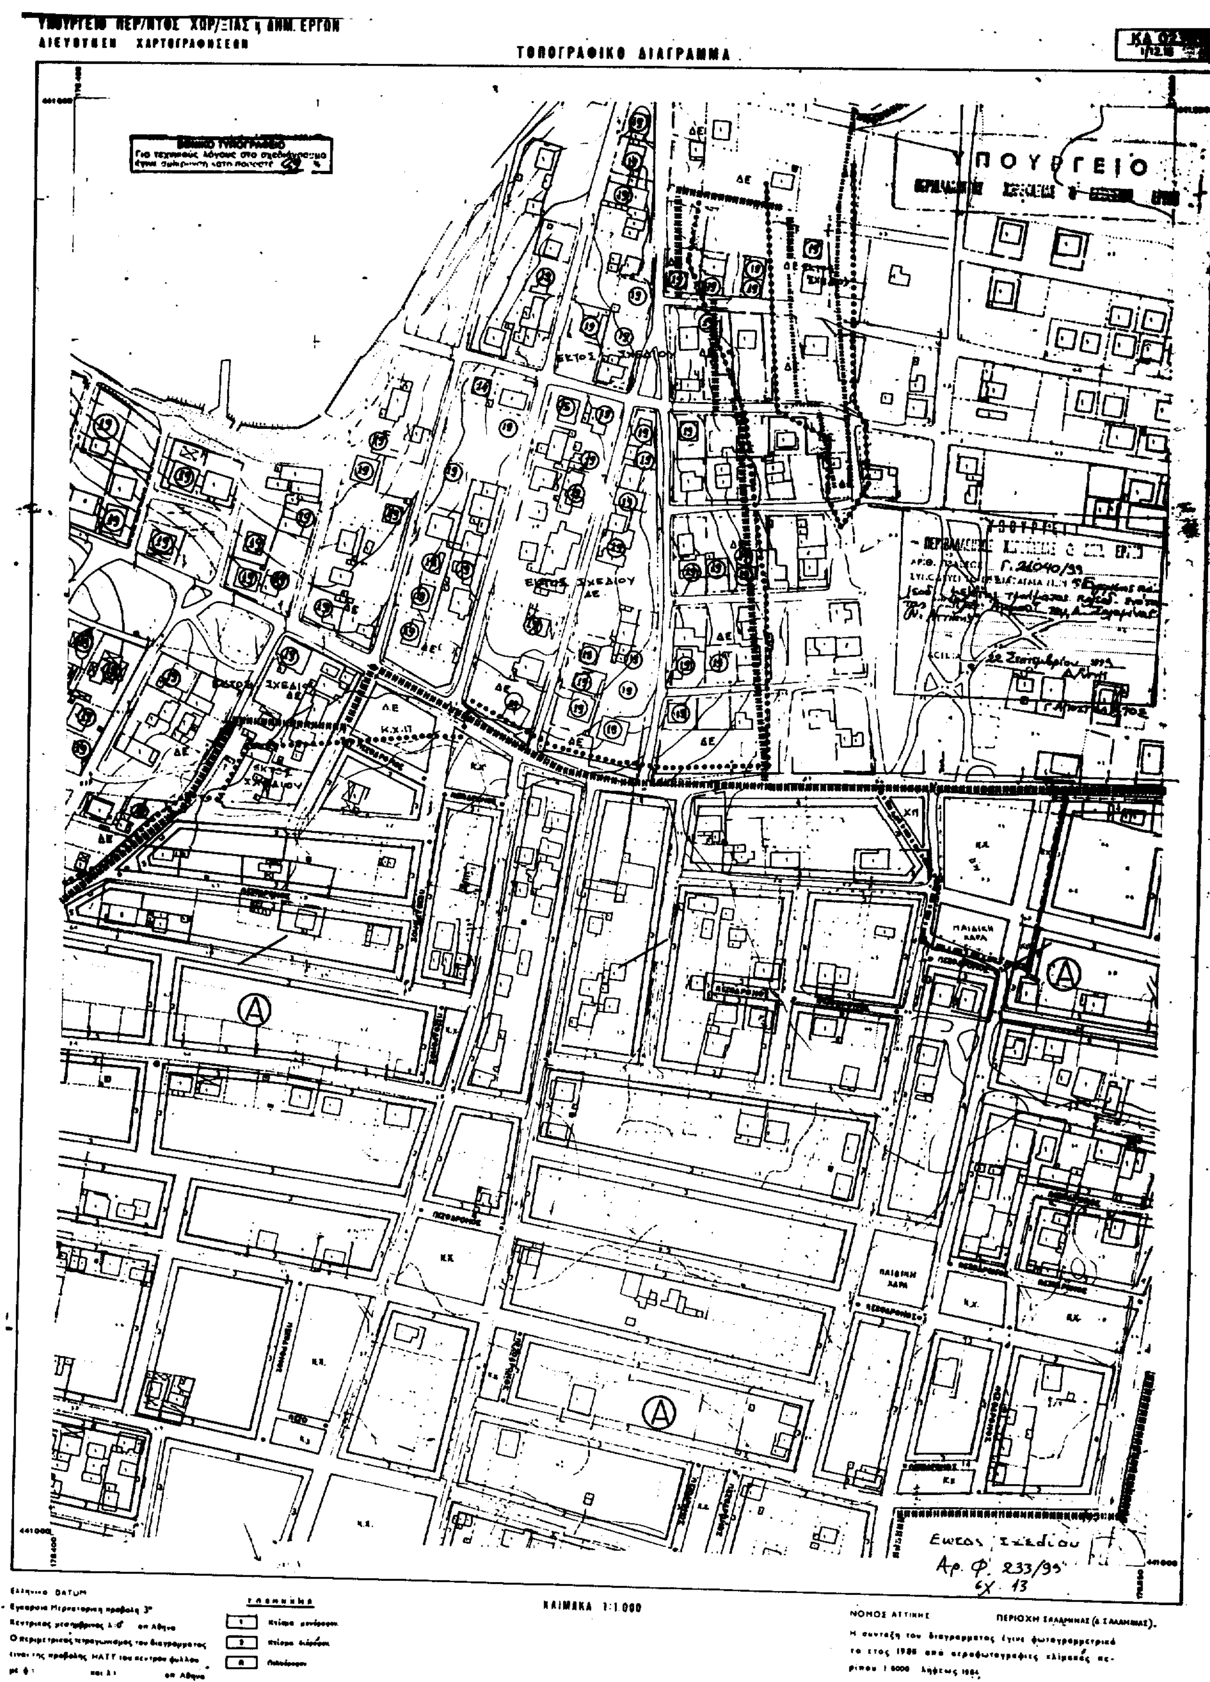
ΤΟΠΟΓΡΑΦΙΚΟ ΔΙΑΓΡΑΜΜΑ
ΥΠΟΥΡΓΕΙΟ
ΕΚΤΟΣ ΣΧΕΔΙΟΥ
ΕΝΤΟΣ ΣΧΕΔΙΟΥ
Γ. 21040/99
ΠΑΙΔΙΚΗ ΧΑΡΑ
Εντος Σχεδίου
Αρ. Φ. 233/99
6χ. 13
Ελληνικο DATUM
ΚΛΙΜΑΚΑ 1:1.000
ΝΟΜΟΣ ΑΤΤΙΚΗΣ
ΠΕΡΙΟΧΗ ΣΑΛΑΜΙΝΑΣ (Δ. ΣΑΛΑΜΙΝΑΣ).

ΥΠΟΥΡΓΕΙΟ ΧΩΡ/ΞΙΑΣ ΟΙΚΙΣΜΟΥ & ΠΕΡ/ΝΤΟΣ
ΔΙΕΥΘΥΝΣΗ ΧΑΡΤΟΓΡΑΦΗΣΕΩΝ

ΚΔ 02.36
1/08.14

ΤΟΠΟΓΡΑΦΙΚΟ ΔΙΑΓΡΑΜΜΑ

ΕΘΝΙΚΟ ΤΥΠΟΓΡΑΦΕΙΟ

ΥΠΟΥΡΓΕΙΟ

Γ. ΑΠΟΣΤΟΛΑΤΟΣ

Αρ. Φ. 233/99
Σχ. 13

ΚΛΙΜΑΚΑ 1:1.000

ΥΠΟΜΝΗΜΑ

Ελληνικό DATUM
Εγκάρσια Μερκατορική προβολή 3°.
Κεντρικός μεσημβρινός 3°0' απ' Αθήνα.
Ο περιμετρικός τετραγωνισμός του διαγράμματος είναι της προβολής HATT του κέντρου φύλλου με φ: και λ: απ' Αθήνα.

ΝΟΜΟΣ	ΑΤΤΙΚΗΣ
ΠΕΡΙΟΧΗ	ΣΑΛΑΜΙΝΑΣ (Δ. ΣΑΛΑΜΙΝΑΣ)
Μέθοδος συντάξεως	Φωτογραμμετρική
Φωτοληψία	1984
Χρόνος συντάξεως	1985

ΥΠΟΥΡΓΕΙΟ ΠΕΡ/ΝΤΟΣ ΧΩΡ/ΞΙΑΣ & ΔΗΜ. ΕΡΓΩΝ
ΔΙΕΥΘΥΝΣΗ ΧΑΡΤΟΓΡΑΦΗΣΕΩΝ

ΚΔ 0236
VII.15

ΤΟΠΟΓΡΑΦΙΚΟ ΔΙΑΓΡΑΜΜΑ

[redacted]

ΕΘΝΙΚΟ ΤΥΠΟΓΡΑΦΕΙΟ
Για τεχνικούς λόγους στο σχεδιάγραμμα έγινε σμίκρυνση κατά ποσοστό %

ΥΠΟΥΡΓΕΙΟ

ΠΕΡΙΒΑΛΛΟΝΤΟΣ

ΑΡΙΘ. ΠΡΑΞΕΩΣ Γ. 21040/99
Εγκρίσεως τοπικού μελέτης τμήματος της πολεοδομικής ενότητας Άμπελος του Δ. Σαλαμίνας (Ν. Αττικής)
22 Σεπτεμβρίου 1999
Ο Δ/ντής
Γ. ΑΠΟΣΤΟΛΑΚΟΣ

ΔΕ. ΕΚΤΟΣ ΣΧΕΔΙΟΥ

ΕΚΤΟΣ ΣΧΕΔΙΟΥ

Αρ. Φ. 233/99
6χ. 13

Ελληνικό DATUM
Εγκάρσια Μερκατορική προβολή 3°
Κεντρικός μεσημβρινός λ 0° απ Αθήνα
Ο περιμετρικός τετραγωνισμός του διαγράμματος είναι της προβολής ΗΑΤΤ του κέντρου φύλλου απ Αθήνα

ΥΠΟΜΝΗΜΑ

1	Κτίσμα μονώροφο
2	Κτίσμα διώροφο
Π	Πολυώροφο

ΚΛΙΜΑΚΑ 1:1.000

ΝΟΜΟΣ ΑΤΤΙΚΗΣ ΠΕΡΙΟΧΗ ΣΑΛΑΜΙΝΑΣ (Δ. ΣΑΛΑΜΙΝΑΣ)

Η σύνταξη του διαγράμματος έγινε φωτογραμμετρικά το έτος 1988 από αεροφωτογραφίες κλίμακας περίπου 1:6000 λήψεως 1984

ΥΠΟΥΡΓΕΙΟ ΧΩΡ/ΞΙΑΣ ΟΙΚΙΣΜΟΥ & ΠΕΡ/ΝΤΟΣ
ΔΙΕΥΘΥΝΣΗ ΧΑΡΤΟΓΡΑΦΗΣΕΩΝ

ΤΟΠΟΓΡΑΦΙΚΟ ΔΙΑΓΡΑΜΜΑ

[redacted]

ΚΑ 02.36

ΕΚΤΟΣ ΣΧΕΔΙΟΥ

ΕΝΤΟΣ ΣΧΕΔΙΟΥ

ΥΠΟΥΡΓΕΙΟ

ΑΡΙΘ. ΠΡΑΞΕΩΣ Γ. 21040/99

ΑΘΗΝΑ 22 Σεπτεμβρίου 1999
Ο Δ/ντης

Γ. ΑΠΟΣΤΟΛΑΤΟΣ

ΕΘΝΙΚΟ ΤΥΠΟΓΡΑΦΕΙΟ


Αρ. Φ. 233/99
σχ. 13

Ελληνικο DATUM
Εγκάρσια Μερκατορική προβολή 3°
Κεντρικός μεσημβρινός λ:0° απ' Αθήνα.
Ο περιμετρικός τετραγωνισμός του διαγράμματος
είναι της προβολής ΗΑΤΤ του κέντρου φύλλου
... απ' Αθήνα.

ΥΠΟΜΝΗΜΑ

ΚΛΙΜΑΚΑ 1:1.000

ΝΟΜΟΣ	ΑΤΤΙΚΗΣ
ΠΕΡΙΟΧΗ	ΣΑΛΑΜΙΝΑΣ (Δ. ΣΑΛΑΜΙΝΑΣ)
Μέθοδος συντάξεως	Φωτογραμμετρική
Φωτοληψία	1984
Χρόνος συντάξεως	1986

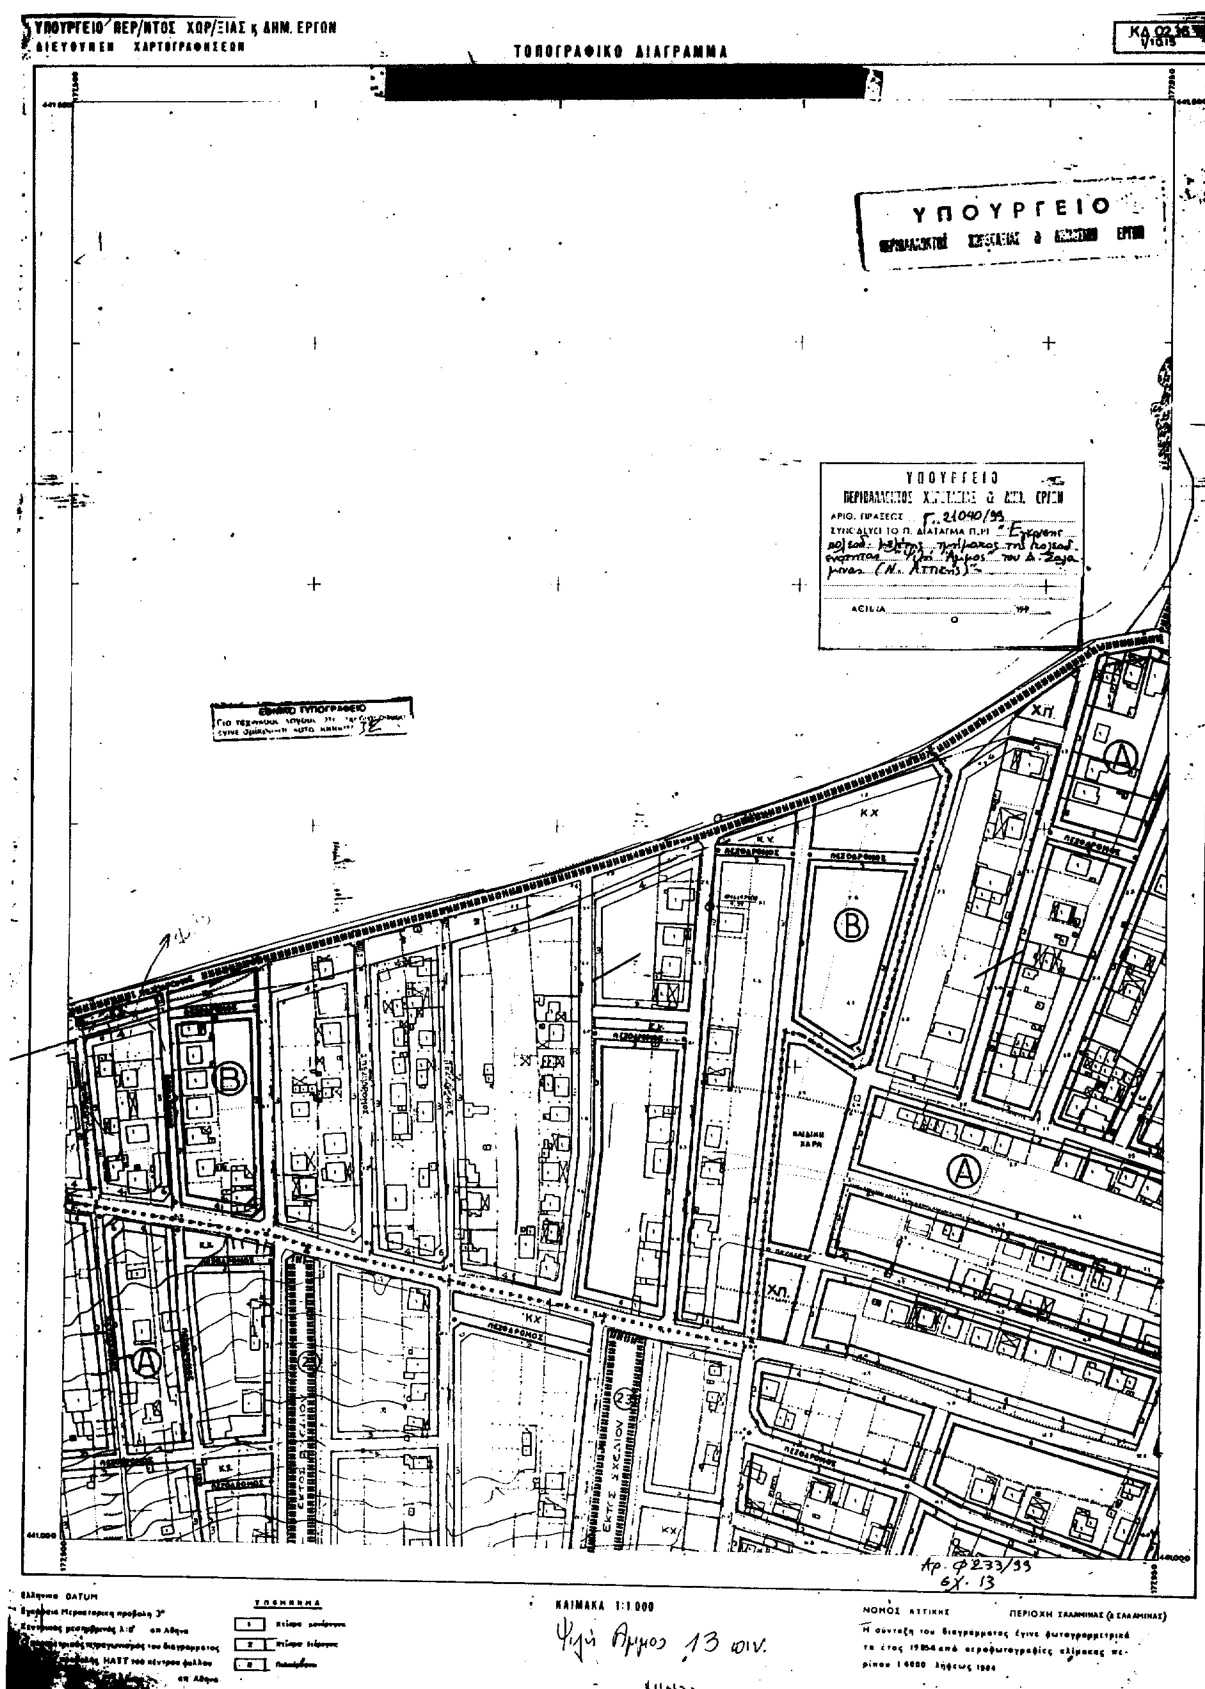
ΥΠΟΥΡΓΕΙΟ ΠΕΡ/ΝΤΟΣ ΧΩΡ/ΞΙΑΣ κ ΔΗΜ. ΕΡΓΩΝ
ΔΙΕΥΘΥΝΣΗ ΧΑΡΤΟΓΡΑΦΗΣΕΩΝ
ΤΟΠΟΓΡΑΦΙΚΟ ΔΙΑΓΡΑΜΜΑ
[redacted]
ΚΑ 02.16
1/1015
ΥΠΟΥΡΓΕΙΟ
ΑΡΙΘ. ΠΡΑΞΕΩΣ Γ. 21040/99
ΑΘΗΝΑ 199
ΚΧ
ΧΠ
ΠΕΖΟΔΡΟΜΟΣ
ΠΑΙΔΙΚΗ ΧΑΡΑ
ΕΚΤΟΣ ΣΧΕΔΙΟΥ
Αρ. Φ 233/99
Εχ. 13
Ελληνικό DATUM
ΥΠΟΜΝΗΜΑ
ΚΛΙΜΑΚΑ 1:1.000
Ψιλή Άμμος 13 ιουν.
ΝΟΜΟΣ ΑΤΤΙΚΗΣ
ΠΕΡΙΟΧΗ ΣΑΛΑΜΙΝΑΣ (Δ ΣΑΛΑΜΙΝΑΣ)
Η σύνταξη του διαγράμματος έγινε φωτογραμμετρικά
τo έτος 1985 από αεροφωτογραφίες κλίμακας πε-
ρίπου 1:6000 λήψεως 1984

ΥΠΟΥΡΓΕΙΟ ΠΕΡ/ΝΤΟΣ ΧΩΡ/ΞΙΑΣ & ΔΗΜ. ΕΡΓΩΝ
ΔΙΕΥΘΥΝΣΗ ΧΑΡΤΟΓΡΑΦΗΣΕΩΝ

ΤΟΠΟΓΡΑΦΙΚΟ ΔΙΑΓΡΑΜΜΑ

ΚΔ 0236
1/13.15

[redacted]

ΕΘΝΙΚΟ ΤΥΠΟΓΡΑΦΕΙΟ
Για τεχνικούς λόγους στο σχεδιάγραμμα έγινε σμίκρυνση κατά ποσοστό %

ΥΠΟΥΡΓΕΙΟ
ΠΕΡΙΒΑΛΛΟΝΤΟΣ ΧΩΡΟΤΑΞΙΑΣ & ΔΗΜ. ΕΡΓΩΝ

ΕΚΤΟΣ ΣΧΕΔΙΟΥ ΔΣ

Εκτός σχεδίου ΔΣ

Α

Α

ΠΕΖΟΔΡΟΜΟΣ

ΠΑΙΔΙΚΗ ΧΑΡΑ

ΕΚΤΟΣ ΣΧΕΔΙΟΥ

Εκτός σχεδίου

Β

ΥΠΟΥΡΓΕΙΟ
ΠΕΡΙΒΑΛΛΟΝΤΟΣ ΧΩΡΟΤΑΞΙΑΣ & ΔΗΜ. ΕΡΓΩΝ
ΑΡΙΘ. ΠΡΑΞΕΩΣ Γ. 21054/99
ΣΥΝΟΔΕΥΕΙ ΤΟ Π. ΔΙΑΤΑΓΜΑ ΠΕΡΙ "Έγκριση πολεοδ. μελέτης της πολεοδ. ενότητας ... του Δ. Σαλαμίνας (Ν. Αττικής)"
ΑΘΗΝΑ, 22 Σεπτεμβρίου 1999
Ο Δ/ντής
Γ. ΑΠΟΣΤΟΛΑΤΟΣ

Αρ. Φ. 233/99
σχ. 13

ΚΛΙΜΑΚΑ 1:1.000

ΥΠΟΜΝΗΜΑ
1 Κτίσμα ισόγειο
2 Κτίσμα διώροφο
0 Πολυώροφο

ΝΟΜΟΣ ΑΤΤΙΚΗΣ ΠΕΡΙΟΧΗ ΣΑΛΑΜΙΝΑΣ (Δ. ΣΑΛΑΜΙΝΑΣ)

Η σύνταξη του διαγράμματος έγινε φωτογραμμετρικά το έτος 1986 από αεροφωτογραφίες κλίμακος περίπου 1:6000 λήψεως 1984

ΕΘΝΙΚΟ ΤΥΠΟΓΡΑΦΕΙΟ

ΕΦΗΜΕΡΙΔΑ ΤΗΣ ΚΥΒΕΡΝΗΣΕΩΣ

ΚΑΠΟΔΙΣΤΡΙΟΥ 34 * ΑΘΗΝΑ 104 32 * TELEX 223211 YPET GR * FAX 52 34 312
ΗΛΕΚΤΡΟΝΙΚΗ ΔΙΕΥΘΥΝΣΗ: http: www.et.gr
e-mail: webmaster @ et.gr

ΥΠΗΡΕΣΙΕΣ ΕΞΥΠΗΡΕΤΗΣΗΣ ΠΟΛΙΤΩΝ

ΚΕΝΤΡΙΚΗ ΥΠΗΡΕΣΙΑ
Σολωμού 51

Πληροφορίες δημοσιευμάτων Α.Ε. - Ε.Π.Ε.	5225 761 5230 841
Πληροφορίες δημοσιευμάτων λοιπών Φ.Ε.Κ.	5225 713 5249 547
Πώληση Φ.Ε.Κ.	5239 762
Φωτοαντίγραφα παλαιών Φ.Ε.Κ.	5248 141
Βιβλιοθήκη παλαιών Φ.Ε.Κ.	5248 188
Οδηγίες για δημοσιεύματα Α.Ε. - Ε.Π.Ε.	5248 785
Εγγραφή Συνδρομητών Φ.Ε.Κ. και αποστολή Φ.Ε.Κ.	5248 320

ΠΕΡΙΦΕΡΕΙΑΚΑ ΓΡΑΦΕΙΑ ΠΩΛΗΣΗΣ Φ.Ε.Κ.

ΘΕΣΣΑΛΟΝΙΚΗ Βασ. Όλγας 227 - Τ.Κ. 54100	(031) 423 956
ΠΕΙΡΑΙΑΣ Νικήτα 6-8 Τ.Κ. 185 31	4135 228
ΠΑΤΡΑ Κορίνθου 327 - Τ.Κ. 262 23	(061) 6381 100
ΙΩΑΝΝΙΝΑ Διοικητήριο Τ.Κ. 450 44	(0651) 87215
ΚΟΜΟΤΗΝΗ Δημοκρατίας 1 Τ.Κ. 691 00	(0531) 22 858
ΛΑΡΙΣΑ Διοικητήριο Τ.Κ. 411 10	(041) 597449
ΚΕΡΚΥΡΑ Σαμαρά 13 Τ.Κ. 491 00	(0661) 89 127 / 89 120
ΗΡΑΚΛΕΙΟ Πλ. Ελευθερίας 1, Τ.Κ. 711 10	(081) 396 223
ΛΕΣΒΟΣ Πλ. Κωνσταντινουπόλεως Τ.Κ. 811 00 Μυτιλήνη	(0251) 46 888 / 47 533

ΤΙΜΗ ΦΥΛΛΩΝ ΕΦΗΜΕΡΙΔΟΣ ΤΗΣ ΚΥΒΕΡΝΗΣΕΩΣ	- Μέχρι 8 σελίδες 200 δρχ. - Από 8 σελίδες και άνω προσαύξηση 100 δρχ. ανά 8σέλιδο ή μέρος αυτού

ΕΤΗΣΙΕΣ ΣΥΝΔΡΟΜΕΣ Φ.Ε.Κ.

Τεύχος	Κ.Α.Ε. Προϋπολογισμού 2531	Κ.Α.Ε. εσόδου υπέρ ΤΑΠΕΤ 3512
Α' (Νόμοι, Π.Δ., Συμβάσεις κ.λπ.)	60.000 δρχ.	3.000 δρχ.
Β' (Υπουργικές αποφάσεις κ.λπ.)	70.000 »	3.500 »
Γ' (Διορισμοί, απολύσεις κ.λπ. Δημ. Υπαλλήλων)	15.000 »	750 »
Δ' (Απαλλοτριώσεις, πολεοδομία κ.λπ.)	70.000 »	3.500 »
Αναπτυξιακών Πράξεων (Τ.Α.Π.Σ.)	30.000 »	1.500 »
Ν.Π.Δ.Δ. (Διορισμοί κ.λπ. προσωπικού Ν.Π.Δ.Δ.)	15.000 »	750 »
Παράρτημα (Προκηρύξεις θέσεων ΔΕΠ κ.τλ.)	5.000 »	250 »
Δελτίο Βιομηχανικής Ιδιοκτησίας (Δ.Ε.Β.Ι.)	10.000 »	500 »
Ανωτάτου Ειδικού Δικαστηρίου (Α.Ε.Δ.)	3.000 »	150 »
Προκηρύξεων Α.Σ.Ε.Π.	10.000 »	500 »
Ανωνύμων Εταιρειών & Ε.Π.Ε.	250.000 »	12.500 »
ΓΙΑ ΟΛΑ ΤΑ ΤΕΥΧΗ ΕΚΤΟΣ Α.Ε. & Ε.Π.Ε.	250.000 »	12.500 »

* Οι συνδρομές του εσωτερικού προπληρώνονται στα Δημόσια Ταμεία που δίνουν αποδεικτικό είσπραξης (διπλότυπο) το οποίο με τη φροντίδα του ενδιαφερομένου πρέπει να στέλνεται στην Υπηρεσία του Εθνικού Τυπογραφείου.
* Οι συνδρομές του εξωτερικού επιβαρύνονται, πέραν των ανωτέρω αναφερομένων ποσών, με τα ταχυδρομικά τέλη και μπορεί να στέλνονται με επιταγή και σε ανάλογο συνάλλαγμα στο Διευθυντή Διαχείρισης του Εθνικού Τυπογραφείου.
* Η πληρωμή του υπέρ ΤΑΠΕΤ ποσοστού που αντιστοιχεί σε συνδρομές, εισπράττεται από τα Δημόσια Ταμεία.
* Οι συνδρομητές του εξωτερικού μπορούν να στέλνουν το ποσό του ΤΑΠΕΤ μαζί με το ποσό της συνδρομής.
* Οι Νομαρχιακές Αυτοδιοικήσεις, οι Δήμοι, οι Κοινότητες ως και οι επιχειρήσεις αυτών πληρώνουν το μισό χρηματικό ποσό της συνδρομής και ολόκληρο το ποσό υπέρ του ΤΑΠΕΤ.
* Η συνδρομή ισχύει για ένα χρόνο, που αρχίζει την 1η Ιανουαρίου και λήγει την 31η Δεκεμβρίου του ίδιου χρόνου. Δεν εγγράφονται συνδρομητές για μικρότερο χρονικό διάστημα.
* Η εγγραφή ή ανανέωση της συνδρομής πραγματοποιείται το αργότερο μέχρι τον Μάρτιο κάθε έτους.
* Αντίγραφα διπλοτύπων, ταχυδρομικές επιταγές και χρηματικά γραμμάτια δεν γίνονται δεκτά.

Οι υπηρεσίες εξυπηρέτησης των πολιτών λειτουργούν καθημερινά από 08.00' έως 13.00'

ΑΠΟ ΤΟ ΕΘΝΙΚΟ ΤΥΠΟΓΡΑΦΕΙΟ